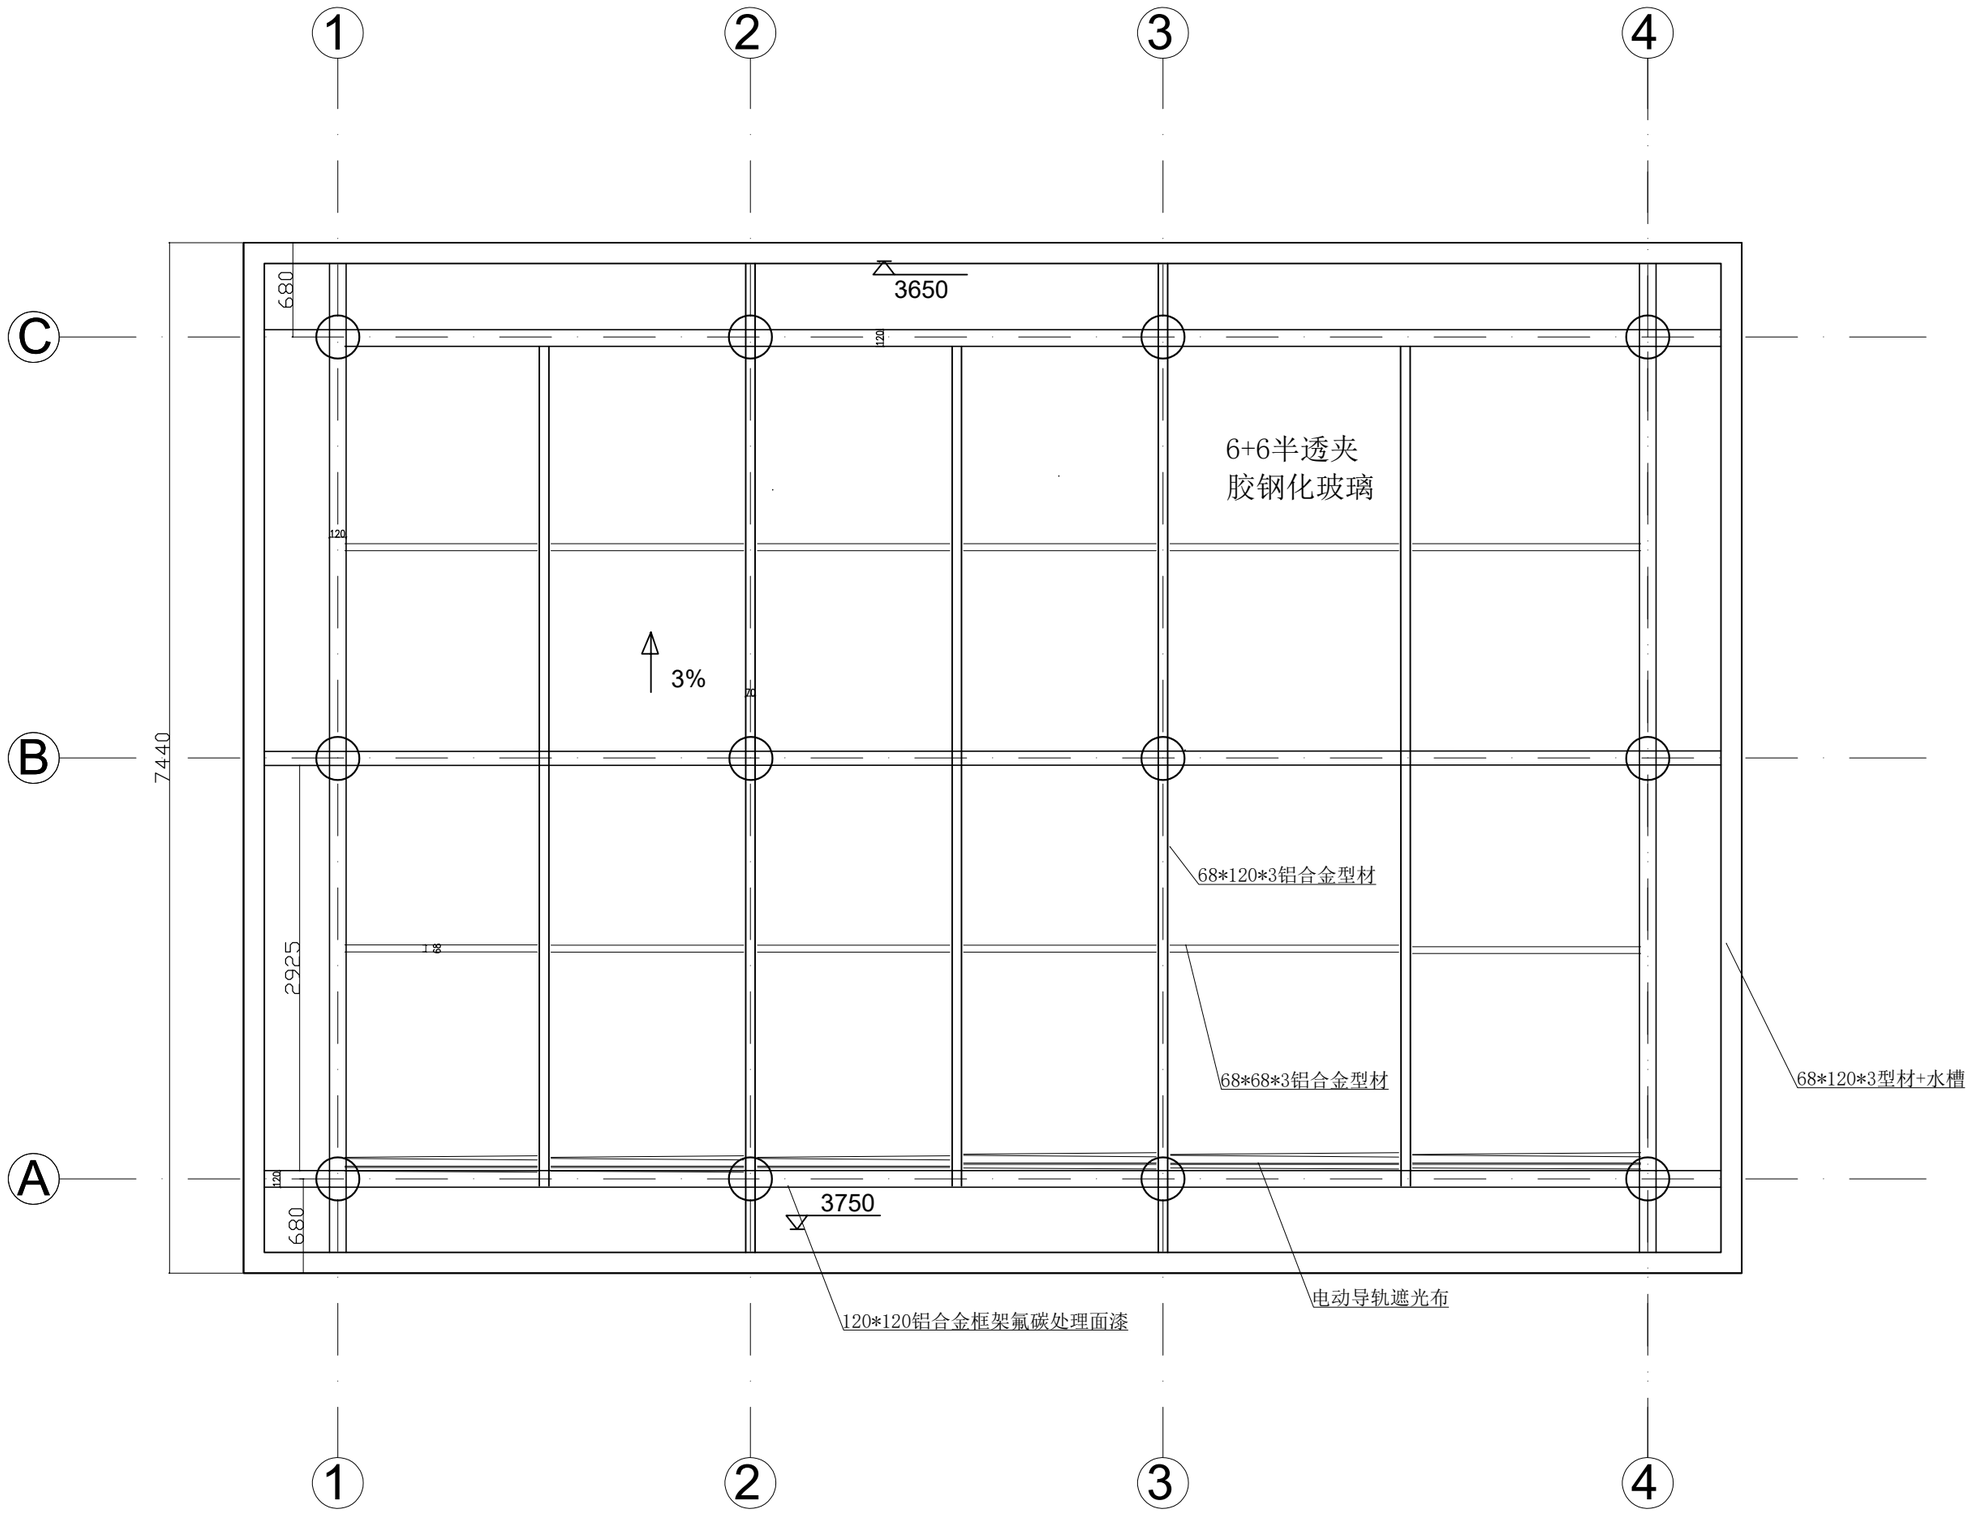

打拆原有花架

铝合金天花完成图　H:3700

1.本设计图纸版权属设计师所有，未经书面同意，不得复印
2.本图纸应与说明、工地状况、建筑结构设计图及有关图纸协调使用，发现任何差异，请立即通知设计者.
3. 图纸中所有尺寸应现场丈量.
4.未盖出图专用章，图纸无效.

修改：

日　期	设计修改内容	批准人

DESIGNED BY:
设　计

DRAWN BY:
制　图

CHECKED BY:
校　对

CONTRACTOR:
兴建单位

PROJECT TITLE:
工程名称

JOB NUMBER:
工程编号

DRAWING TITLE:
工程项目

图　类

DRAWING No:
图　号　ZS-09